


- KL** Liikerakennusten korttelialue.
- 3 m kaava-alueen rajan ulkopuolella oleva viiva.
- Korttelin, kortteliosan ja alueen raja.
- - -** Eri asemakaavamääräysten alaisten alueenosien välinen raja.
- · - · -** Ohjeellinen eri asemakaavamääräysten alaisten alueenosien välinen raja.
- I-II** Roomalainen numero osoittaa rakennusten, rakennuksen tai sen osan suurimman sallitun kerrosluvun.
- e=0,30** Tehokkuusluku eli kerrosalan suhde tontin/rakennuspaikan pinta-alaan.
- 124a** Korttelin numero.

MITTAKAAVA 1:1000
POIST.MERK. 1:1000

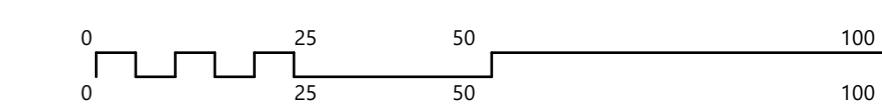

	Vireilletulopvm.	Laatimispvm.	Korjauspvm.	Kunnanhallitus	Kunnanvaltuusto	Voimaantulopvm.
LUONNOS						
Uki Lahtinen Oy Tarkka-ampujankatu 14, LH7 OULU	SUUNNITTELIJA Uki Lahtinen, arkkitehti, 044 703 2427			PÄIVÄYS 19.8.2024		
 MUONION KUNTA Keskustan asemakaavan muutos, kortteli 124a, Yrjö Kokontie						