


- KL** Liikerakennusten korttelialue.
- 3 m kaava-alueen rajan ulkopuolella oleva viiva.
- Korttelin, kortteliosan ja alueen raja.
- - -** Rakennusala
- - -** Ohjeellinen rakennusala.
- I-II** Roomalainen numero osoittaa rakennusten, rakennuksen tai sen osan suurimman sallitun kerrosluvun.
- e=0,30** Tehokkuusluku eli kerrosalan suhde tontin/rakennuspaikan pinta-alaan.
- 124a** Korttelin numero.

MITTAKAAVA 1:1000
 POIST.MERK. 1:1000
 Pohjakartta täyttää maankäyttö- ja rakennuslain 54a § vaatimukset ja vastaa olosuhteita 20.10.2025

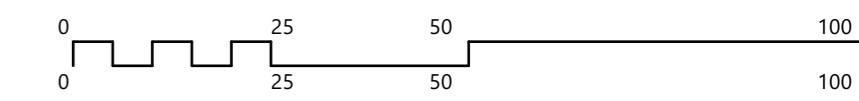

	Vireilletulopvm. 19.8.2024	Laatimispvm. 23.10.2025	Korjauspvm. xx.xx.2025	Kunnanhallitus xx.xx.2025	Kunnanvaltuusto xx.xx.2025	Voimaantulopvm. xx.xx.202x
EHDOTUS						
Uki Lahtinen Oy Tarkka-ampujankatu 14, LH7 OULU	SUUNNITTELIJA Uki Lahtinen, arkkitehti, 044 703 2427				PÄIVÄYS 23.10.2025	
MUONION KUNTA Keskustan asemakaavan muutos, kortteli 124a, Yrjö Kokontie						