



Näkymä saavuttaessa alueelle

ARCO ARCHITECTURE
COMPANY



asemapiirros

- Lain osoittama rakennusalueen raja
- Kaava-alueen raja
- Kaavan rakennusalueen raja



suunnittelualue





Näkymä etupihalta luoteeseen

ARCO ARCHITECTURE
COMPANY



Yleisnäkymä suunnitteluhankkeesta

ARCO ARCHITECTURE
COMPANY



Yleisnäkymä suunnitteluhankkeesta

Suojeltu hirsihotelli

Liittyminen hirsihotelliin

Puretun siipirakennuksen
alue maisemoidaan

etupihalta avautuva näkymä
tunturialueelle




Näkymä koilliseen, hotellin sisäänkäynti




2. kerros 1:300


pohjakaaviot

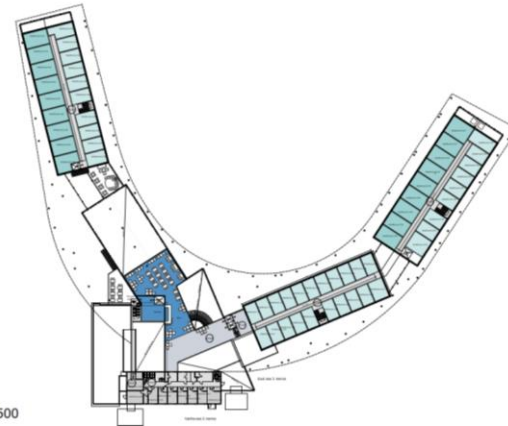

3. kerros 1:500

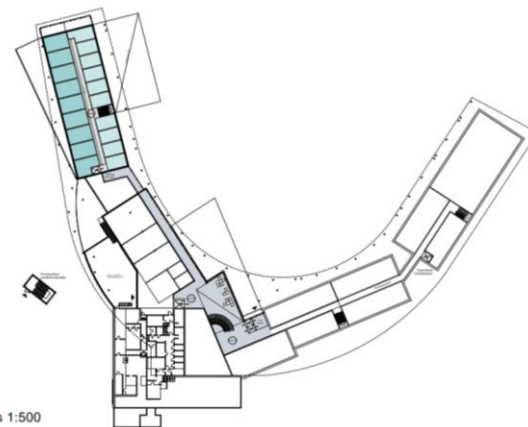

1. Kerros 1:500

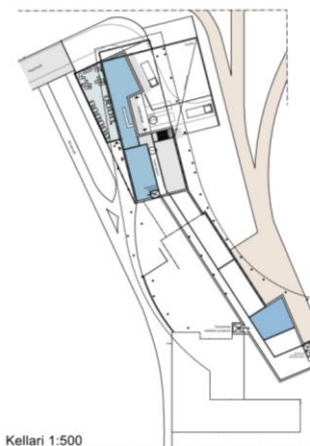


Kellari 1:500

ARCO ARCHITECTURE
COMPANY

julkisivut hotelli



100 Koillinen 1:500

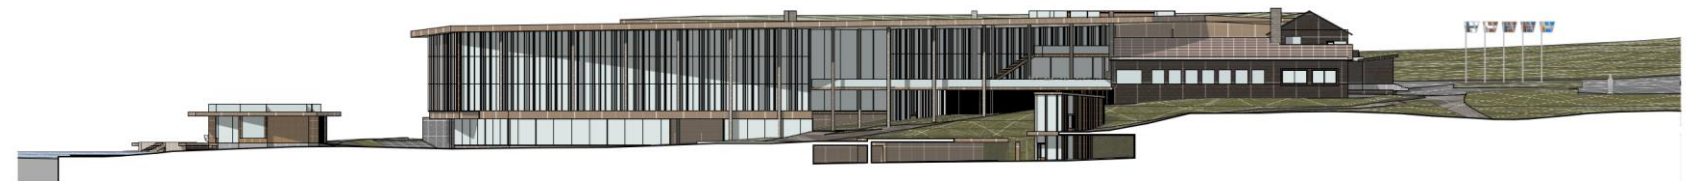

200 Kaakko 1:500




300 Lounas 1:500




400 Luode 1:500

julkisivut majoitusyksiköt, spa



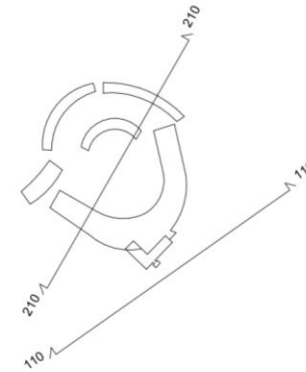


Alueleikkaus 110-110
1:500

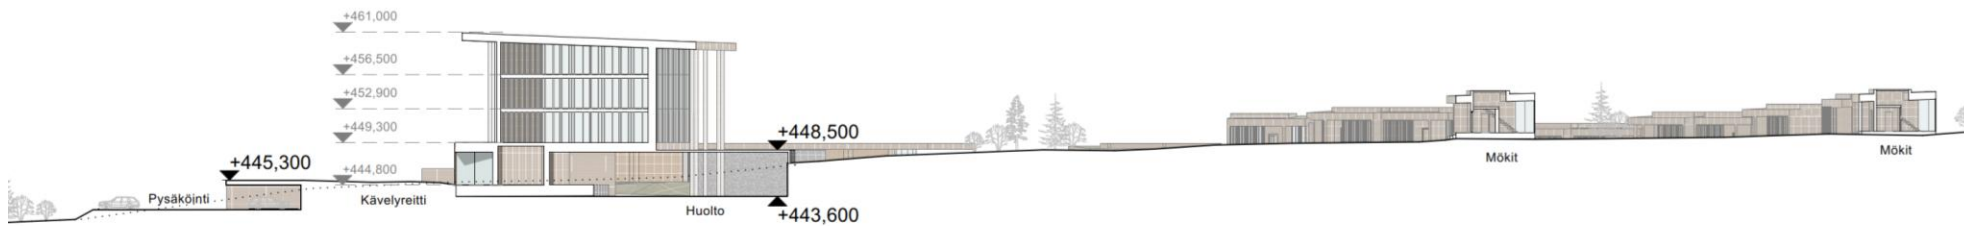

Alueleikkaus 210-210
1:500

alueleikkaukset 1

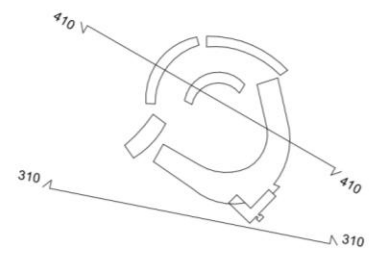

Alueleikkaus 310-310
1:500



Alueleikkaus 410-410
1:500

alueleikkaukset 2



Näkymä länteen

ARCO ARCHITECTURE
COMPANY



Näkymä hotellin piha-alueelta