

Uudsrakenus, jota lupahakemus koskee
 Uudsrakennuksen rakennusala

kaavamerkintä raja
 ar vanha asuinrakennus, jota lomamökki
 tr vanha talousrakennus

KINTEISTÖTUNNUS: LNH-LSH-34-14
 TONTIN PINTA-ALA: 2086m²

RAKENNUSOHJEUS
 RA-ALUE, RAKENNUSOHJEUS LOMA-ASUNTO (20m² JA TALOUSRAKENNUSIA YHT. 50m², YHTEENSÄ 170 km²)

KÄYTTÖ RAKENNUSOHJEUS
 LOMA-ASUNTO 56 m²
 TALOUSRAKENNUS 10 m²
 RAKENNETTAVA KERROSALA
 SAUNARAKENNUS 80,0 m²
 YHTEENSÄ 140,0 m²
 RAKENNUSOIKEUTTA JAA 30,0 m²

VESENHANKINTA KÄYVÖSTÄ
 JA TEVESEN KÄSITTELY ERILLISEN SUUNNITELMAN MUKAAN
 MAALAMPY

34:15 AP
 1. Palvelukeskus (uudsrakenus)
 2. Henkikunnan majutus (vanha lomarakennus)
 3. Ompelarakennus (vanha lomarakennus)
 4. Kahvitarakennus, suojeluohjeena säilytettävä vanha asuinrakennus (SR/16)
 5. Varasto, vanha navettarakennus

34:14 RA
 6. Vanha rantorasi
 7. Vanha loma-asunto
 8. Saunarakennus (uudsrakenus)


34:15 M-1
 9. Uudet majutuskodit

Poikkeamislupa

Liittyy Muonion kunnanhallituksen päätökseen 26.4.2021 123 §

Pöytäkirjanpitäjä Kari Rantakokko

Kassa/ryh	Korttel/ks	Tontti/Rno	Viranomaisen erikseen toteutettava värtien
498	01 34	14	
Rakennustörmä			Pöytäkirja
UUDSRAKENNUS			POIKKEAMAHAKEMUSPÄRUSTUS
Rakennuskohteen nimi ja osoite			Pöytäkirjan sivut
			Käsitelty
NIVUNKIJÄRVEN SAUNARAKENNUS			ASEMAPPIRUSTUS
Nivungentie 576 99300 Muonio			1000
Suunnittelun rekupäiväys ja allekirjoitus			Suunnittelun työn numero ja piirustuksen no
<i>Ulla...</i>		20.02.2021	Muutos
LSH Ruusunen arkkitehti S&F RUUSUNEN-ARK OY			ARK
LINNAKATU 59 LHM 20100 TURKU			1
p.040 3007139 uula@ruusunen.fi			

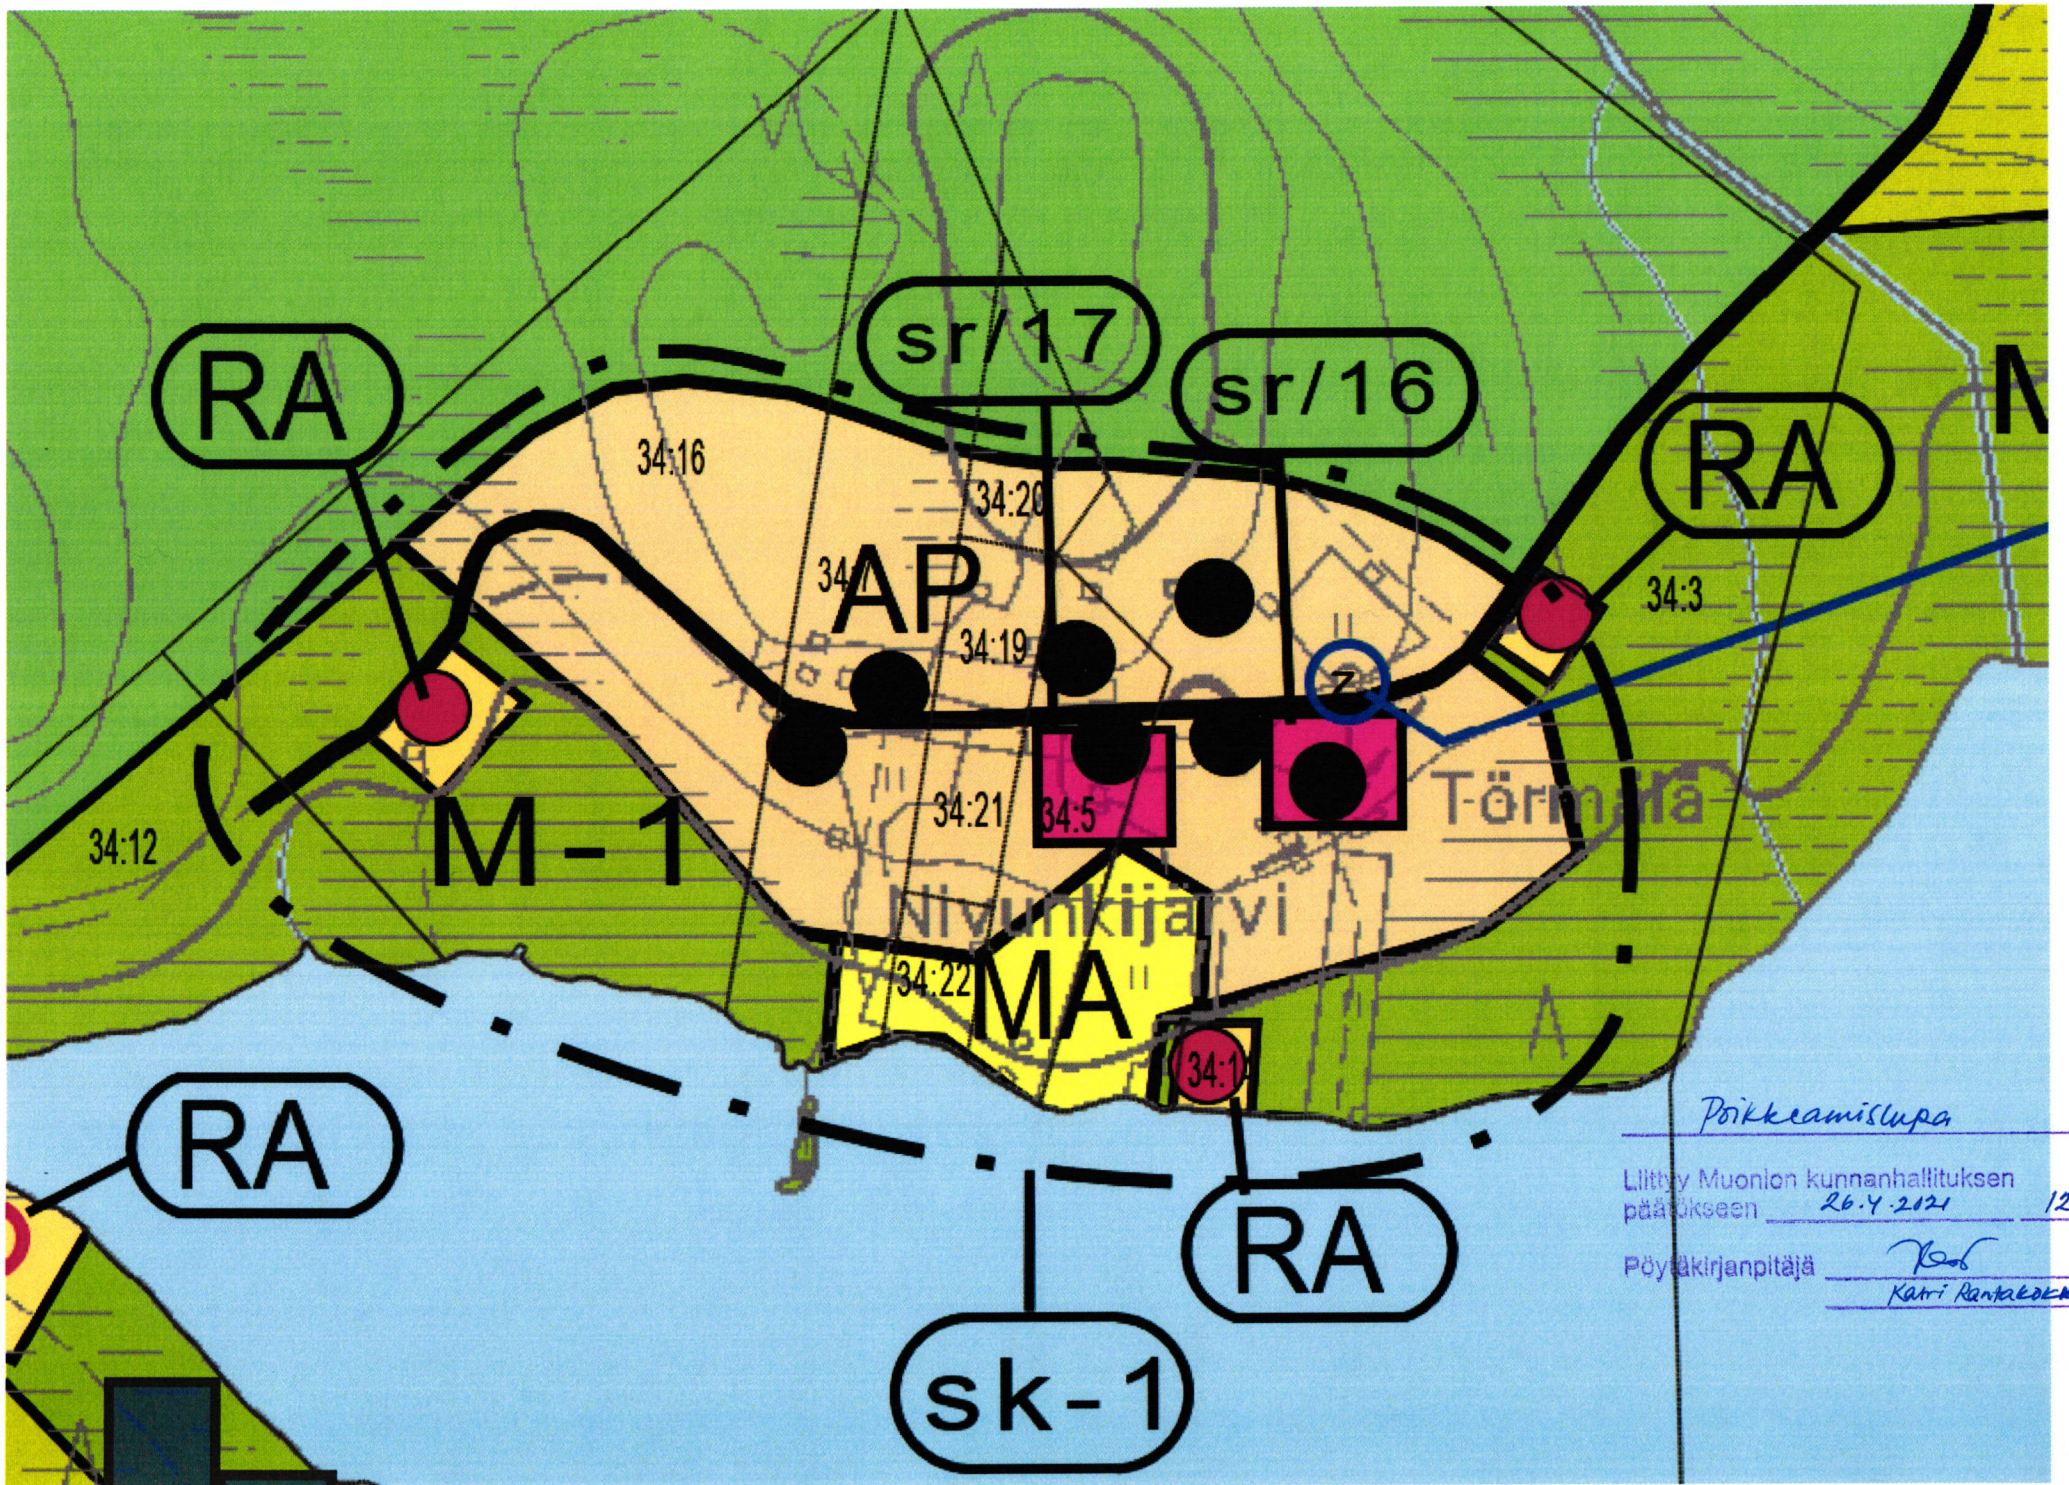

Poikkeamislupa

Liitty Muonion kunnanhallituksen
päättökseen 26.4.2021 123 §

Pöytäkirjanpitäjä Kari Rantakero