

Uudsrakennukset, jolla lupahakemus koskee
Uudsrakennusten rakennusala

ar vanha asuinrakennus 1:n lisäosaksi kaivonrakenteiden raja
fr vanha talousrakennus

KOITEKOTILANUS 478-481-31-15
TELÄN (ENTINEN PINTA) ALA: 24,1 ha

RAKENNUSOIREUS
AP-ALUEELLA RAKENNUSOIREUS YHTEENSÄ 358 ha:n2. RAKENNUSPARAN KÖÖN TULEE OLLA VAHINTAAN 5000m2

KÄYTETTY RAKENNUSOIREUS
TELÄN 31-15 ALUEELLA ON VANHEJA ASUN- TAI LOMARAKENNUKSA, yht. n. 900 ha:n2
JA VANHEJA TALOUSRAKENNUKSA yht. n. 470 ha:n2. RAKENNUSOIREUTTA KÄYTETTY YHTEENSÄ n. 650 ha:n2

RAKENNETTAVIA KERROSALA	
MATKAILUALUEURAKENNUS	358,0 m ²
REKKEIYVARUSTEVARASTO	60,0 m ²
MAJUTUSKODAT	56,0 m ²
YHTEENSÄ	568,0 m²
RAKENNUSOIREUTTA KÄYTETÄÄN YHTEENSÄ	1210,0 m ²

VEDEMANINTA KÄYVÖSTÄ
JÄRVESIVESTÄ KÄYTETTY ENILISEN SUUNNITELMAN MUKAAN
MAALAMPLO UUDSRAKENNUKSETTI

- 34:15 AP
1. Palvelukeskus ja varustevarasto (uudsrakennus)
2. Henk. kunnan majutus (vanha lomarakennus)
3. Ohjelmarakennus (vanha lomarakennus)
4. Kahvirakennus, suojelukohteena säilytettävä vanha asuinrakennus (SR/16)
5. Varasto, vanha navettarakennus

- 34:14 RA
6. Vanha rantavaja
7. Vanha loma-asunto
8. Saunarakennus (uudsrakennus), omalla lupahakemuksella

- 34:15 M-1
9. Uudet majutuskodat

Poikkeamislupa


Liittyy Muonion kunnanhallituksen päätökseen 26.4.2021 122 §

Pöytäkirjanpitäjä Katri Rantakokko

Koko/kyllä	Kortit/tila	lontu/lin	Viranomaisen arvio/merkintä/vastaus
478	491	34	15
Rakennuslupaperi	UUDSRAKENNUS	Pöytäkirja	POIKKEAMAHAKEMUSPÄRISTYS
Rakennusluvan nro. ja osate		Pöytäkirjan sivut	Mittakaavat
			ASEMAPIRUSTUS
Nivungitie 576 99300 Muonio			1:1000
Suunnittelijan nimi/osoite ja allekirjoitus		Suunnittelutyön numero ja pöytäkirjan no	Muutos
20.02.2021			
Ulla Reunanen arkkitehti Sefa	REUNANEN-ARK IT	ARK	1
Yhteystiedot: 09 141 2050 TÄSKU p.040 5297199 ulla@reunanenarkki.fi			



KIINTEISTÖREKISTERIN KARTTAOTE 16.11.2020
 Rekisteriyksikkö 498-401-34-15 NIVUNKIJÄRVI

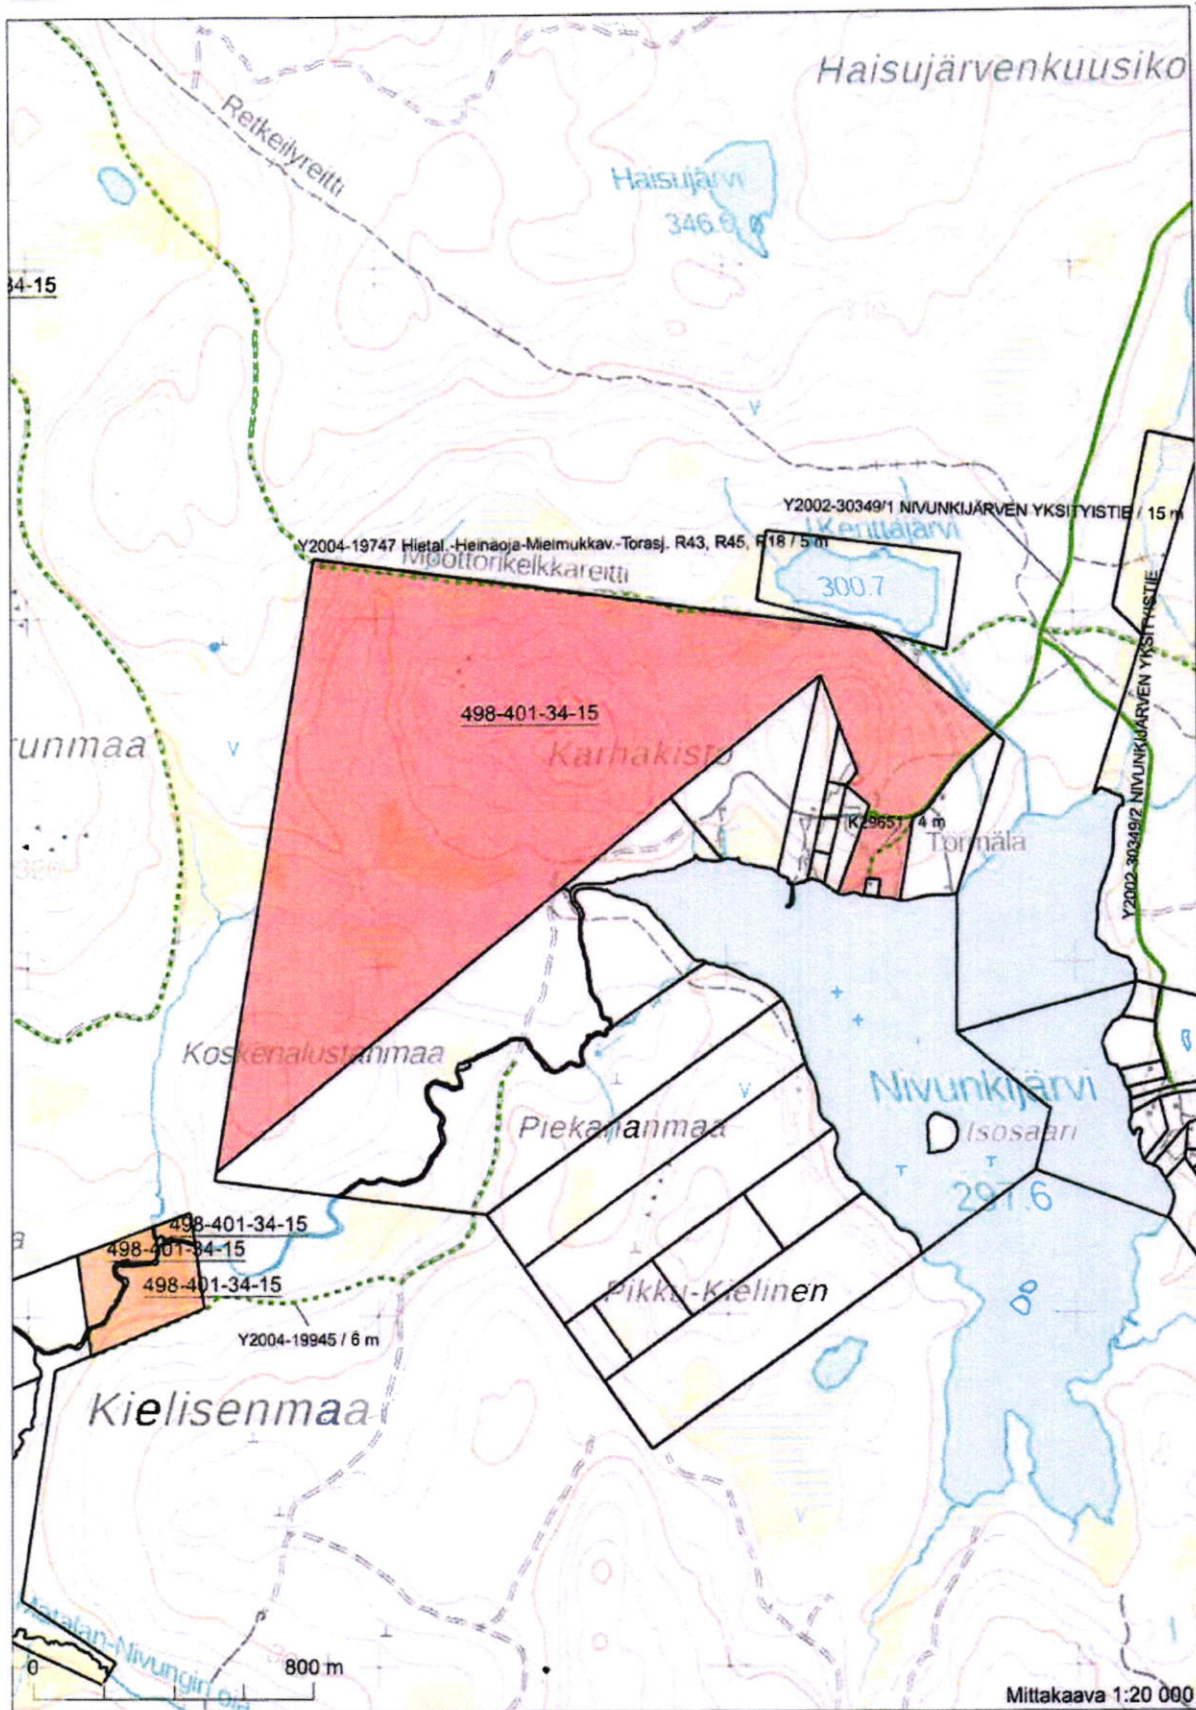

369696 Kartta on tulostettu
 ETRS-TM35FIN-koordinaatistossa.
 Taustakartta on viitteellinen.