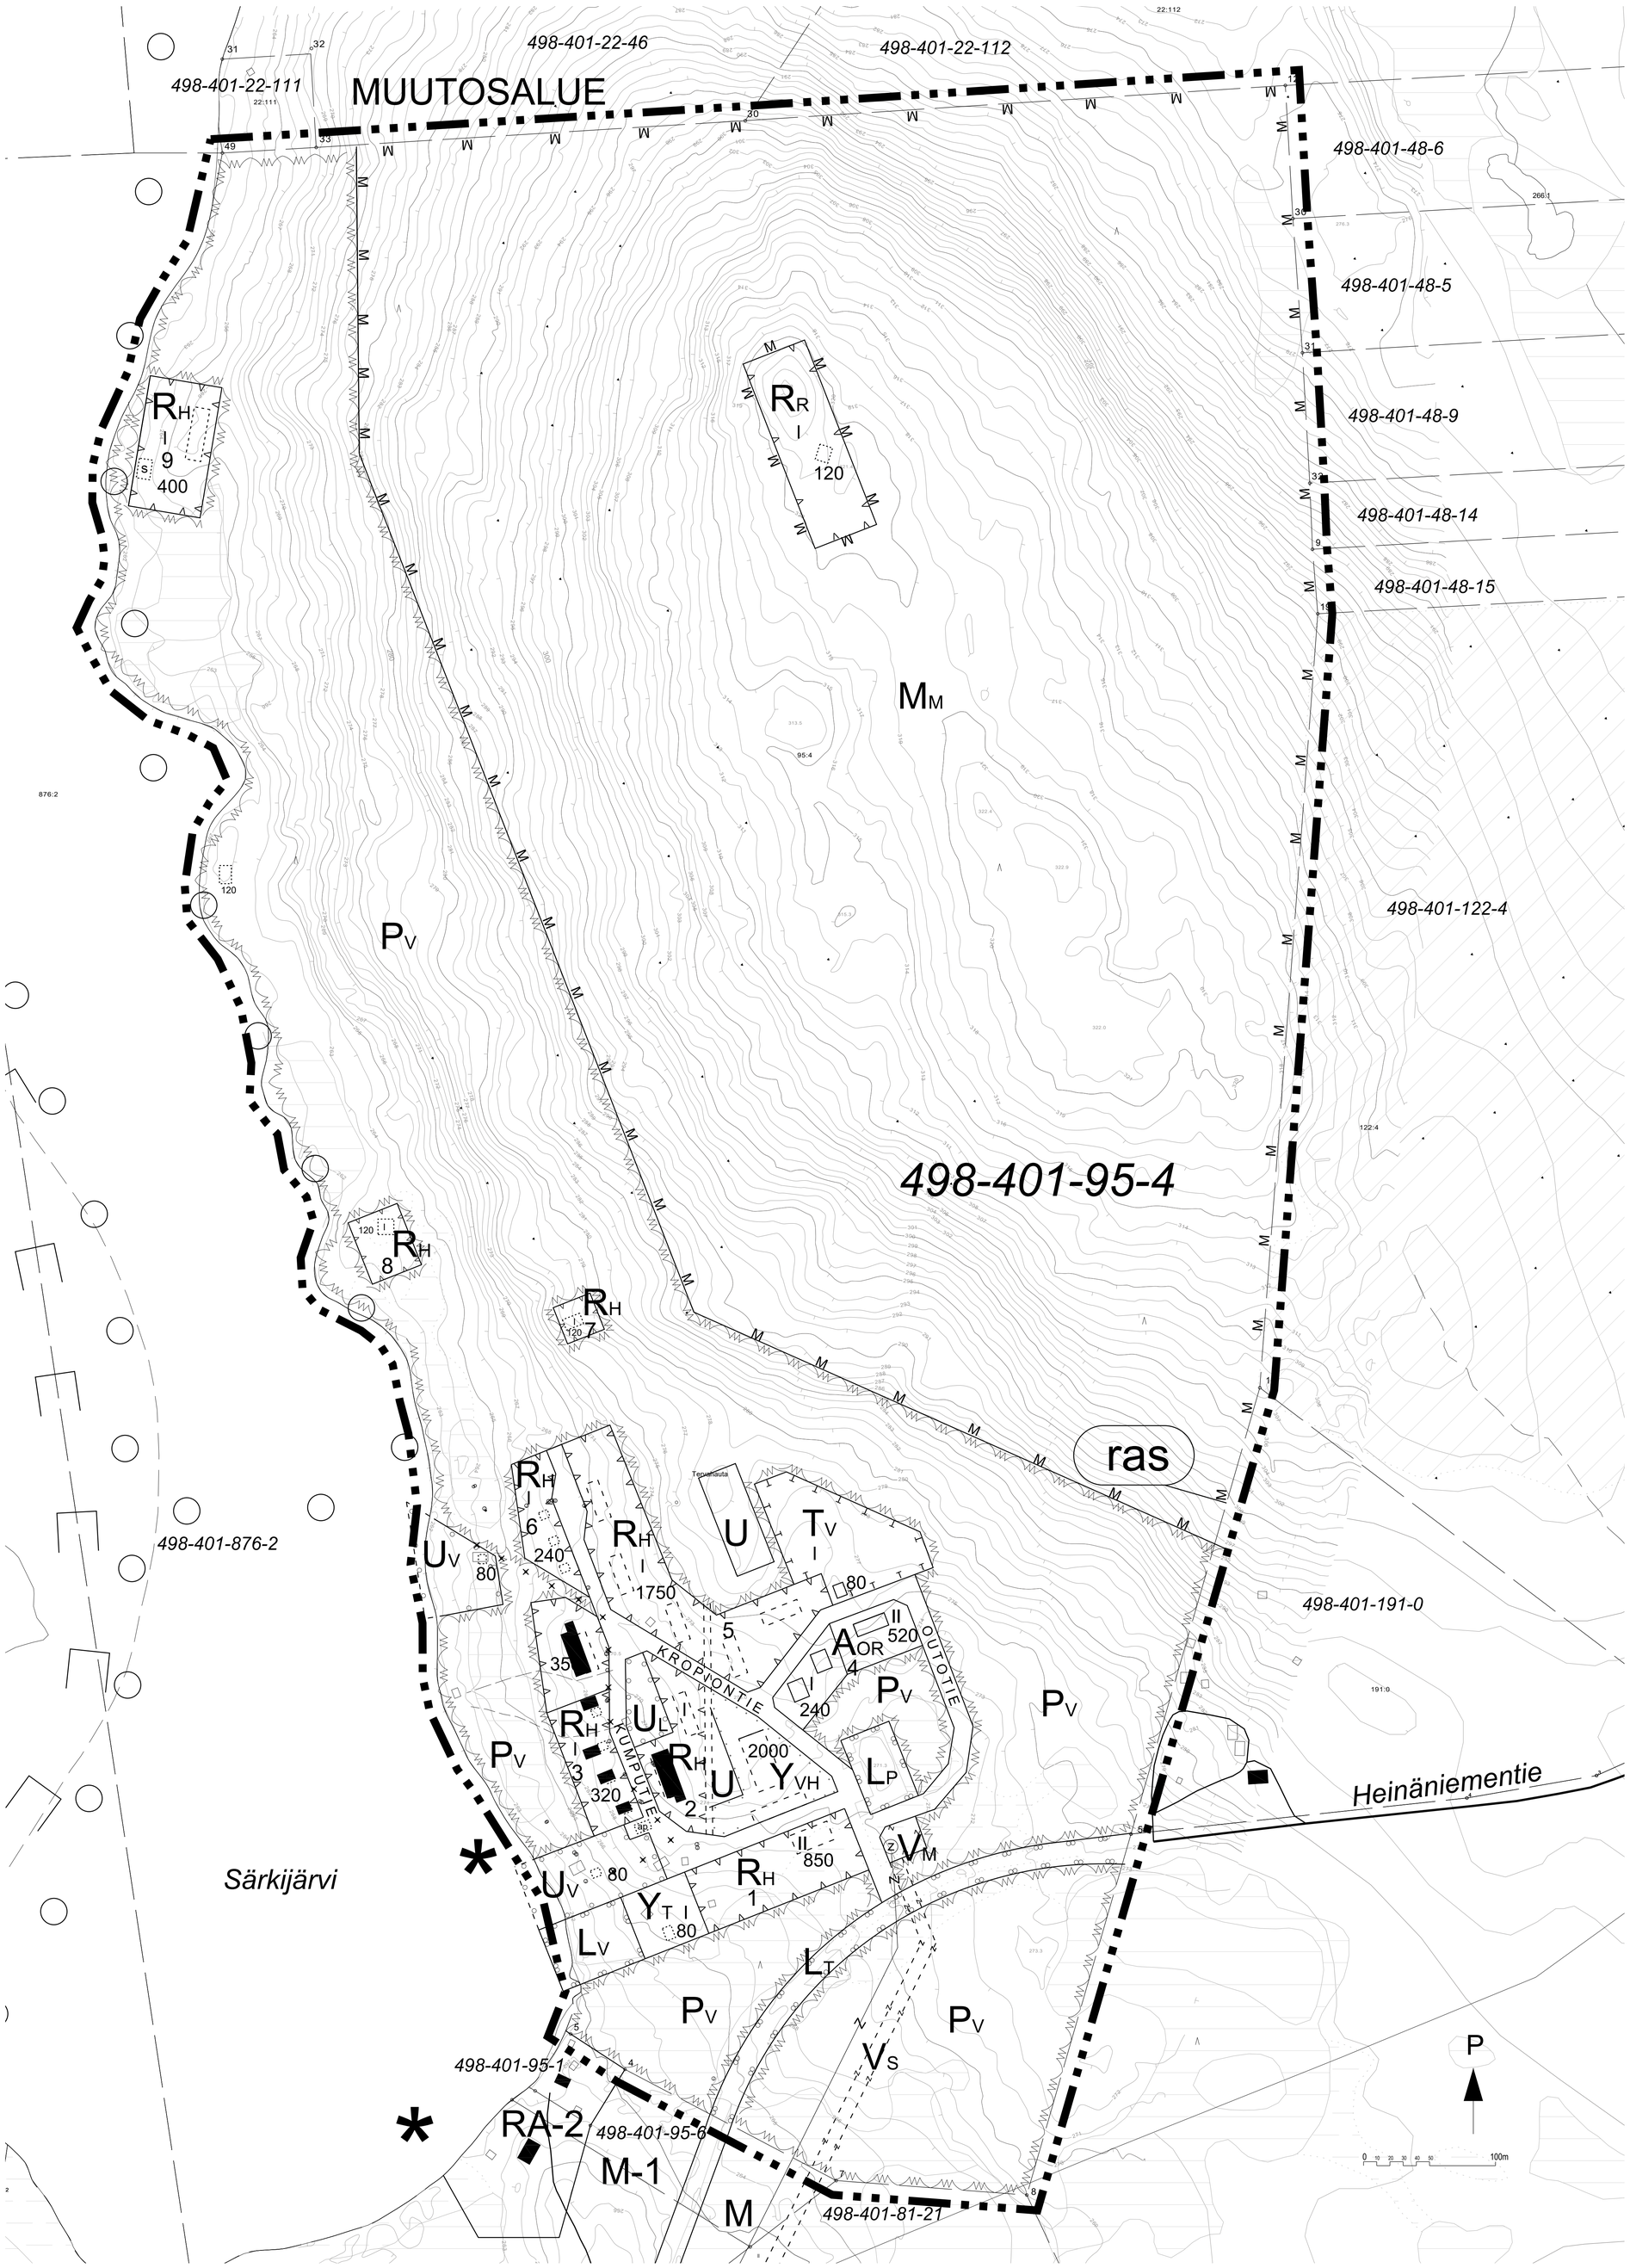

ALUEELLA VOIMASSA OLEVAT KAAVAT:

Särkijärvi - Kropion rantakaava, 1976
Olos - Särkijärvi - Toras - Sieppi osayleiskaava, 2014

K.osa/Kylä	Korttel/Tila	Tontti/Rn:o	Viranomaisten arkistomerkintöjä varten		
401	95	4			
Rakennustoimenpide			Piirustuslaji		Juoks.n:o
MUUTOS			PÄÄPIIRUSTUS		1
	Rakennuskohde		Sisältö		Mittakaavat
	KROPIO		ASEMAPIIRUSTUS		1:2000
	.		.		.
	.		.		.
AIMIO ARKKITEHDIT	99 300 MUONIO		Suunnittelula	Työnumero / Piirustusnumero / Muutostunnus / Tiedosto	
			ARK	2949 / 1 / .	
Copyright ©	Satakunnankatu 18 A, 33210 Tampere, Finland	puh (03) 3125 0100, fax (03) 3125 0125, email: toimisto@aimioark.fi	Pvm .2022	Pääsuunnittelija	Projektiarkkitehti / Piirt. TKu
ARKKITEHTITOIMISTOJEN LIITON ATL:n JÄSEN, SUUNNITTELU- JA KONSULTTITOIMISTOJEN LIITON SKOL:n JÄSEN				Timo Meuronen	2949_kaavamuutos.dwg